



AVANT COUPE

Levée libre: LL1 = _____ mm

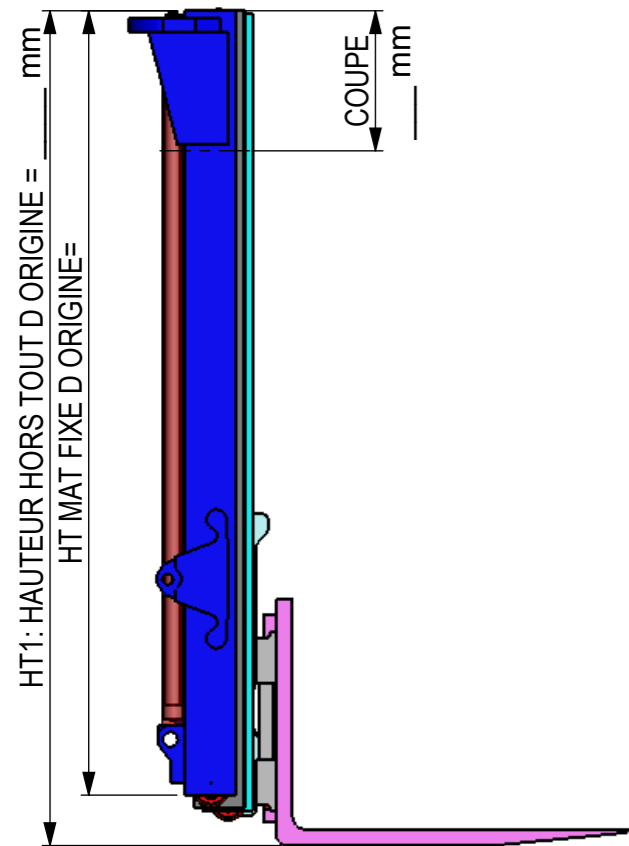


GAS : GARDE AU SOL MAT FIXE = _____ mm

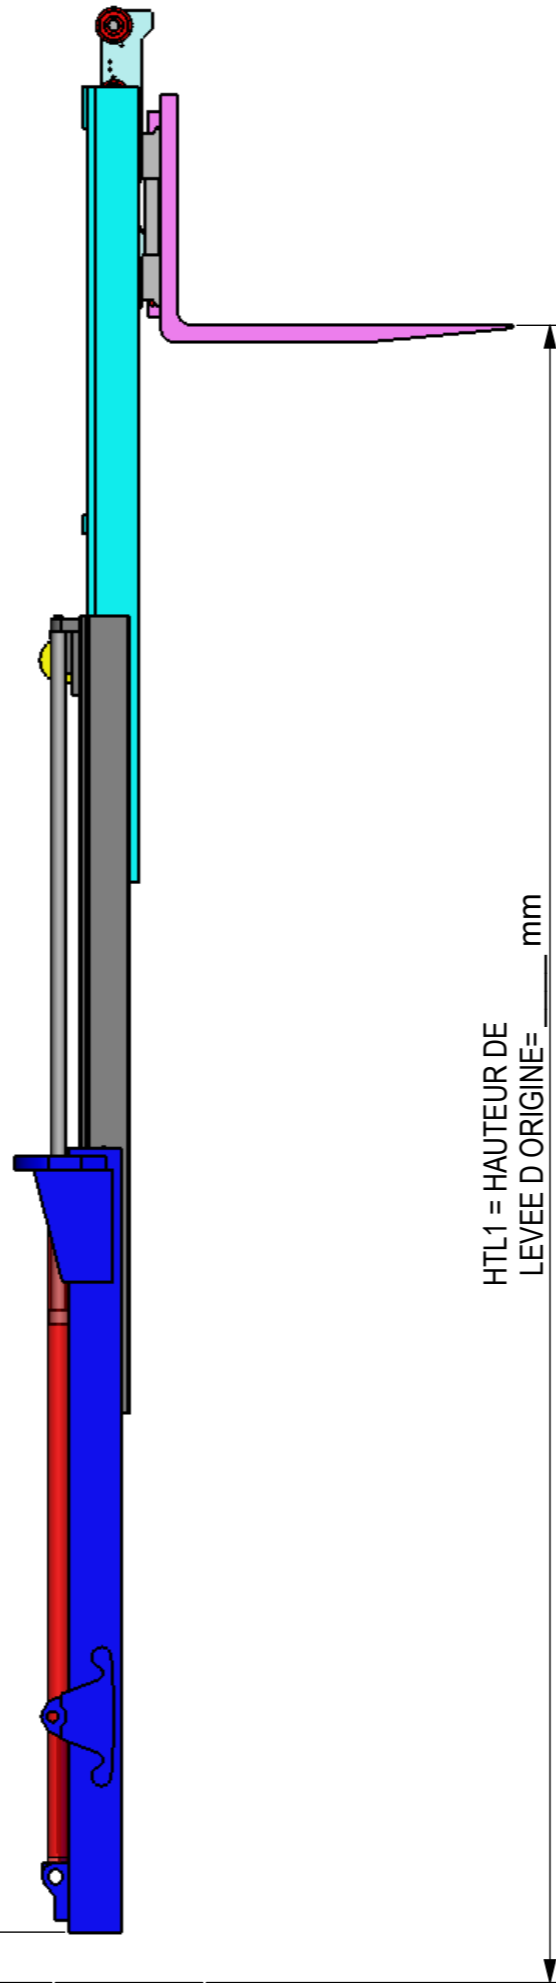

APRES COUPE

HT2= HT1 - COUPE = _____ mm
 HTL2= HTL1 - 3xCOUPE = _____ mm

Levée libre: LL2 = LL1 - coupe = _____ mm

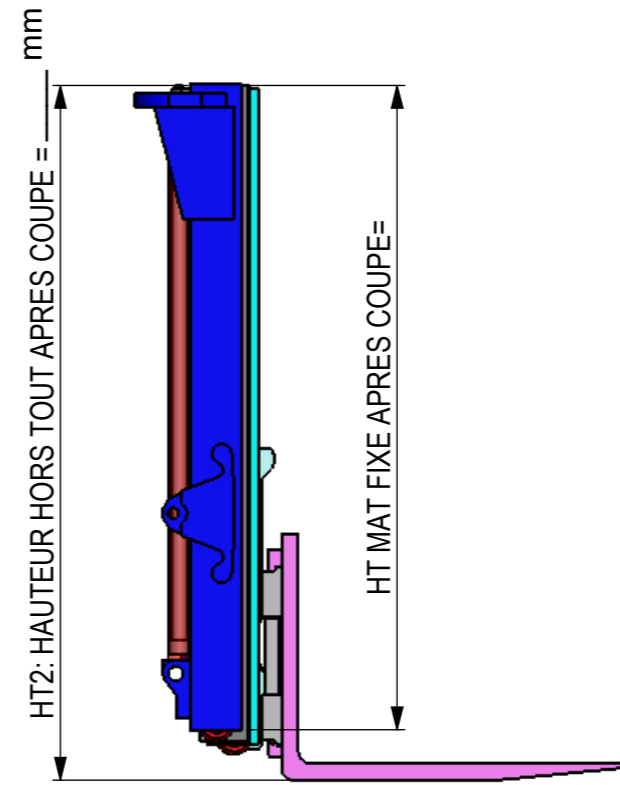

GAS MAT FIXE

HTL2 : HAUTEUR DE LEVEE APRES COUPE = _____ mm

Chariot : _____
 Capacité : _____ kg à CDG _____ mm

Traitement de surface	Dess. par: G.P
Sous-couche: Aucun	Finition: Aucun
	Le: 29-10-10
	Echelle: 1:100
	Poids:
BAROU ÉQUIPEMENTS	A3

FICHE COUPE DE MAT TRIPLEX
 AFFAIRE:

COUPE DE MAT TRIPLEX